






• **DOPRAVNÍ ZNAČENÍ** •
PROJEKTY REALIZACE PRONÁJEM

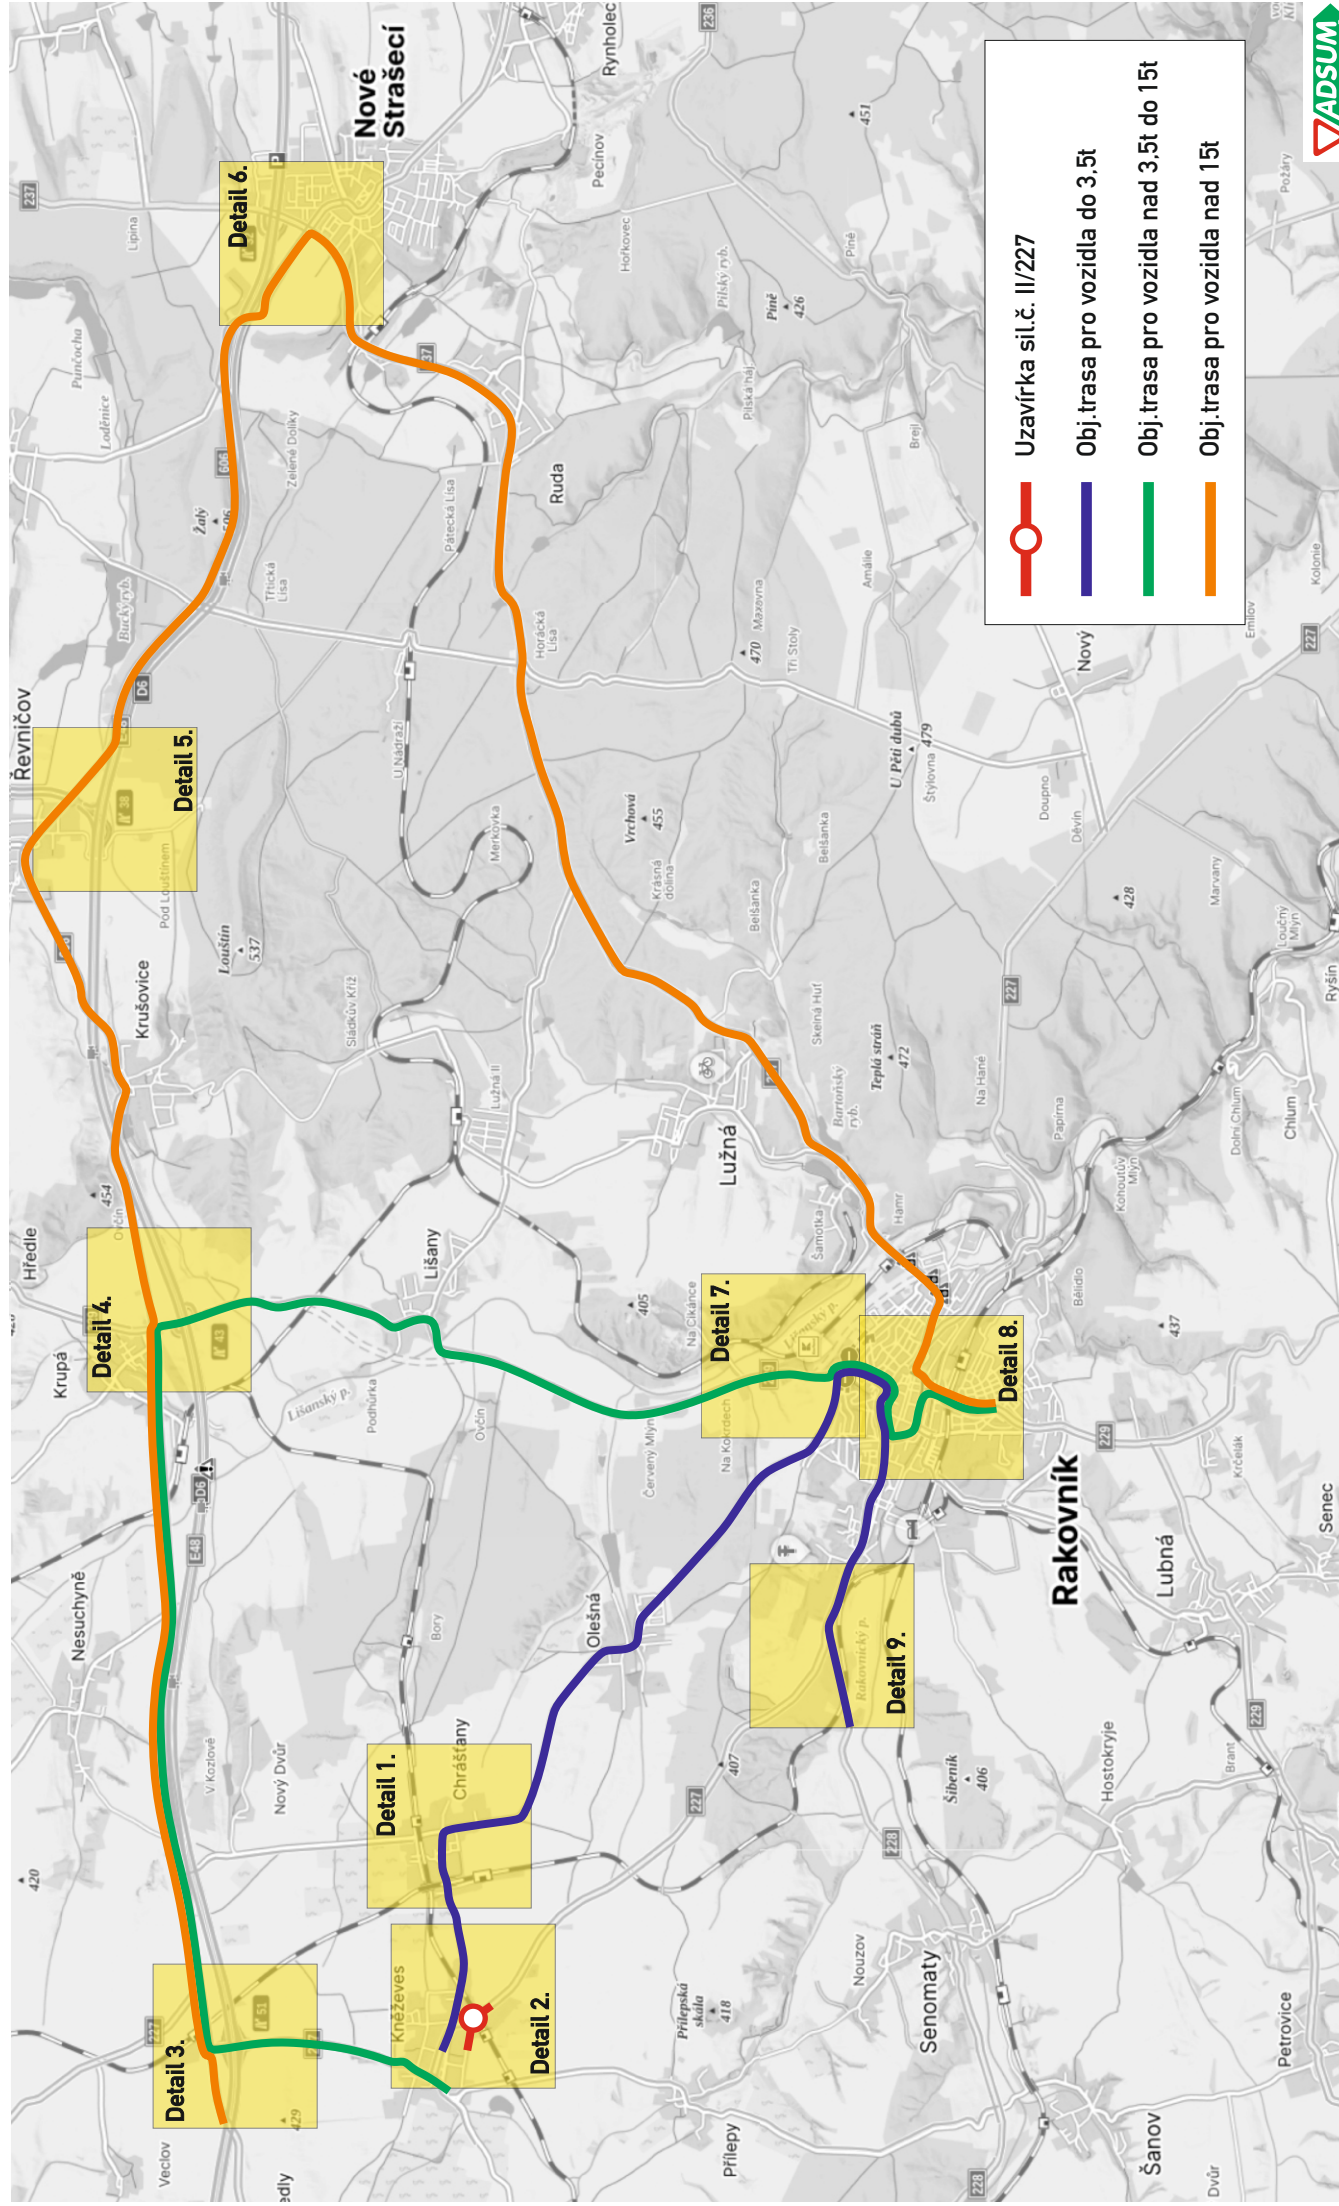





Vypracoval: Martin Frolík tel.: 777 690 022, e-mail: frolik@adsum.cz	Zodpovědný projektant, kontrola: Martin Frolík	 • DOPRAVNÍ ZNAČENÍ • PROJEKTY REALIZACE PRONÁJEM ADSUM spol. s r.o. Havlíčková 923, 273 51 Unhošť provozovna: Lidická 7, 273 51 unhošť tel./fax: +420 312 698 482 mobil: +420 777 690 022 e-mail: adsum@adsum.cz http://www.adsum.cz IČ: 451 44 991, DIČ: CZ 451 44 991, KB Kladno, z.ú. 807741141/0100 Společnost vedená od 21. února 1992 u Městského soudu v Praze, spisová značka C7462	
Investor: STILLKING FEATURES s.r.o. Kříženeckého náměstí 322/5, 152 00 Praha 5 Hlubočepy			
Objednatel (stavebník): STILLKING FEATURES s.r.o. Kříženeckého náměstí 322/5, 152 00 Praha 5 Hlubočepy			
Stavba: II/227 KNĚŽEVES, III/2274 CHRÁŠTANY		Číslo zakázky: DIO-4-1/2026-I	
Objekt: Audiovizuální tvorba na sil.č. II/227, ul. Libušina v obci Kněževes a na sil.č. III/2274 v obci Chrástany - úplná uzavírka		Datum: 03/2026	
		Stupeň: RDS	
		Měřítko: -	
		Počet formátů: A4	
		Číslo přílohy:	Paré:




Detail křižovatek s DZ

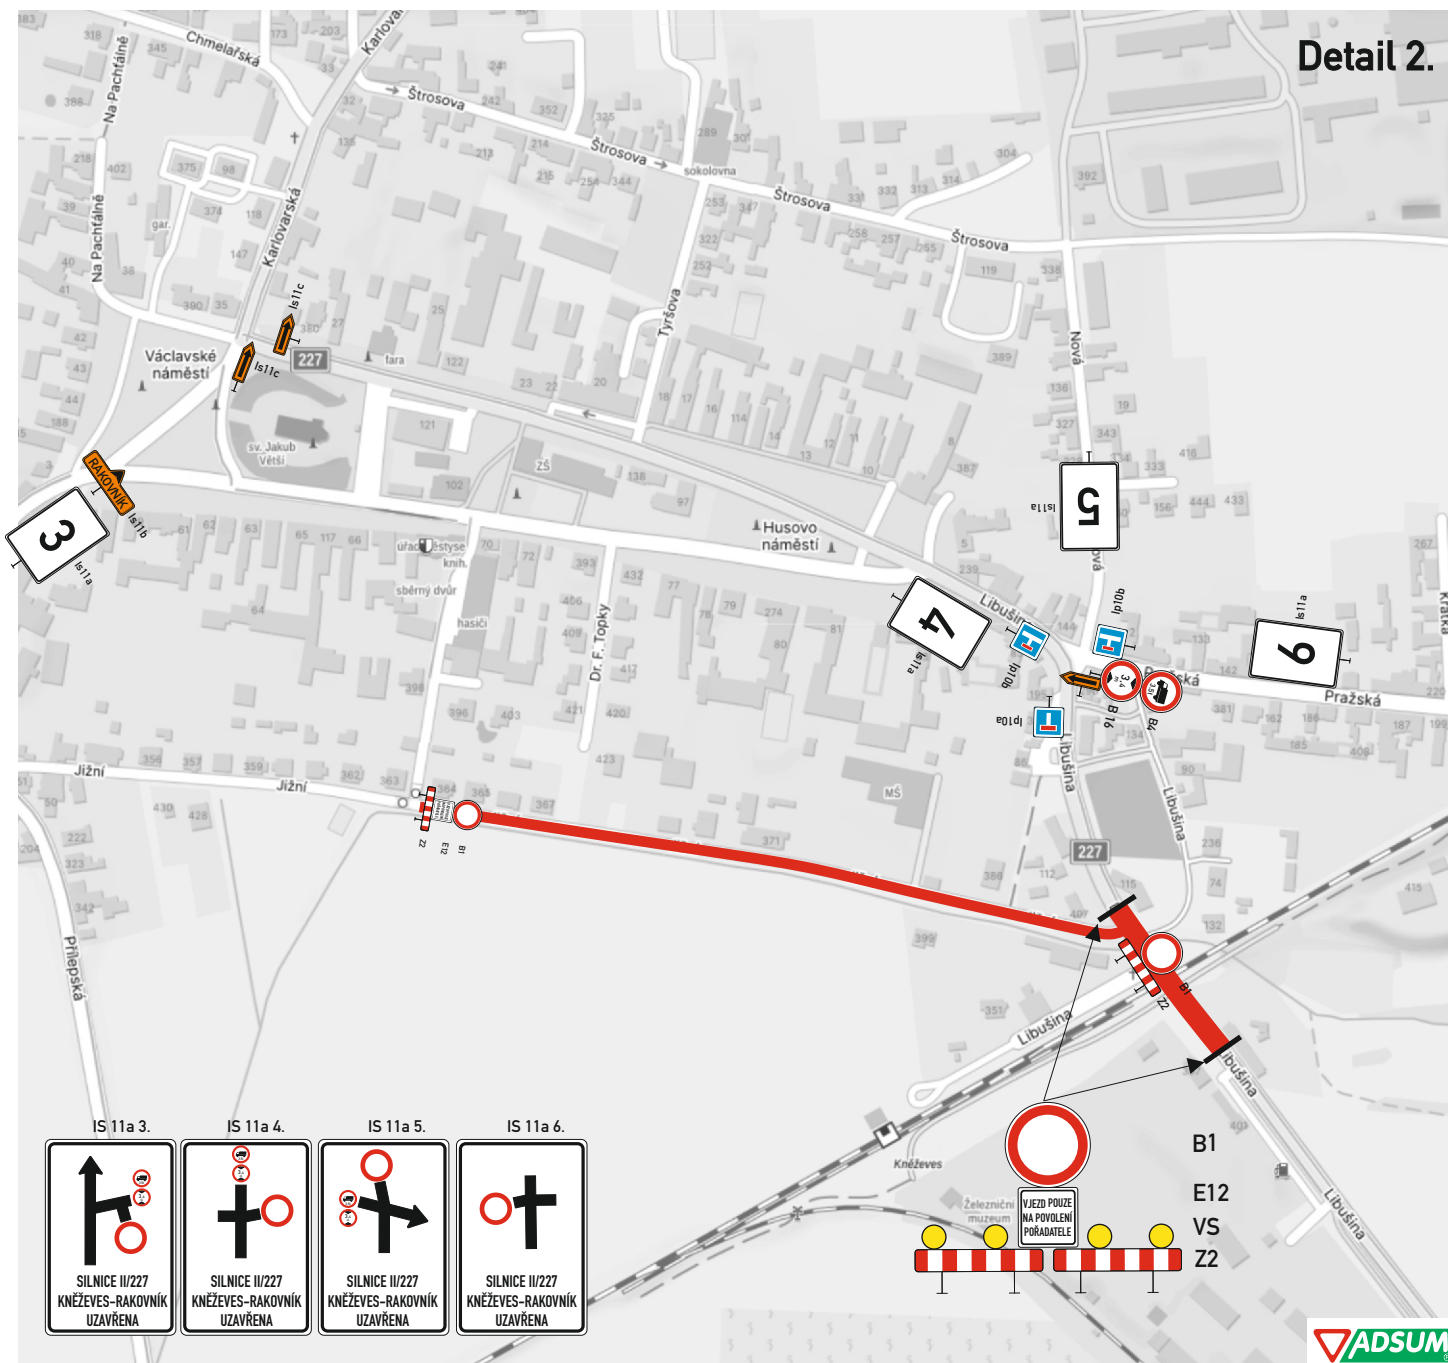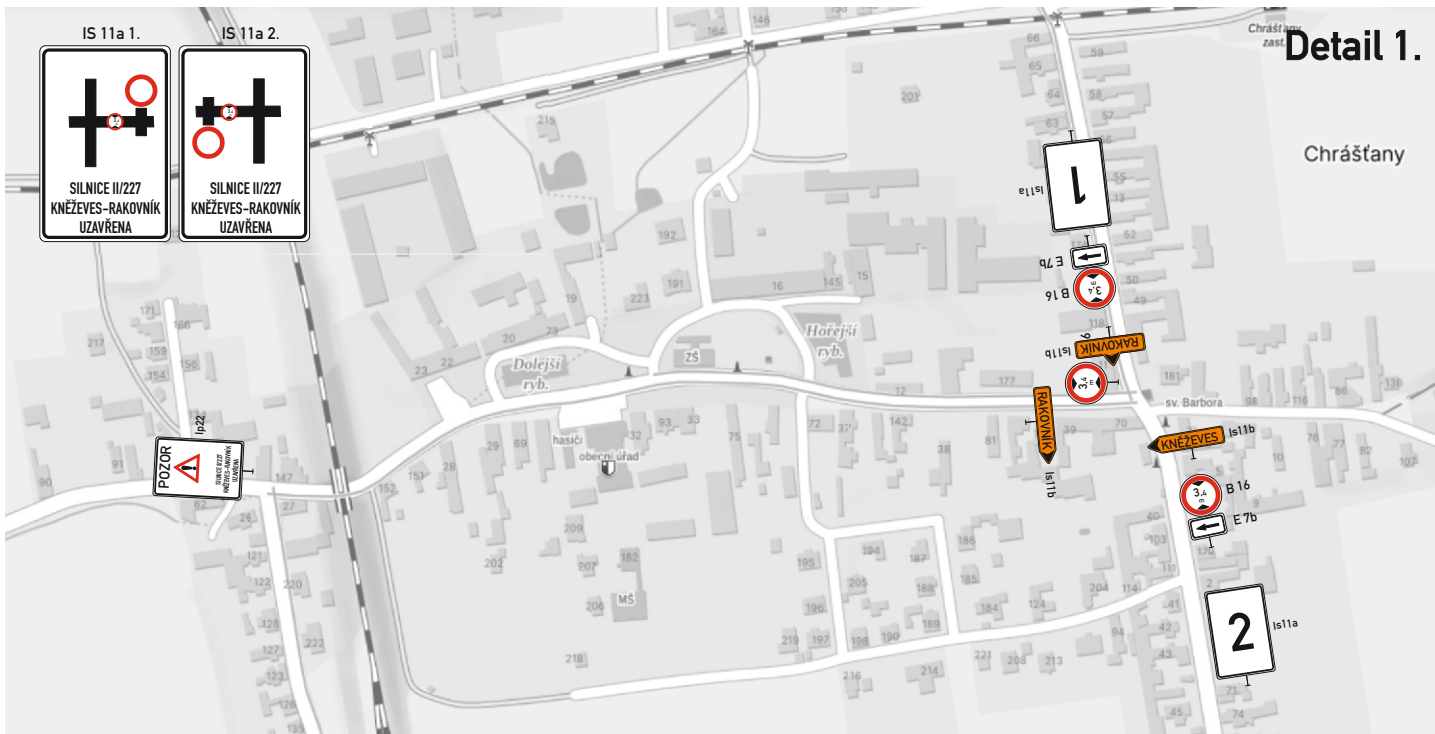

Detail křižovatek s DZ

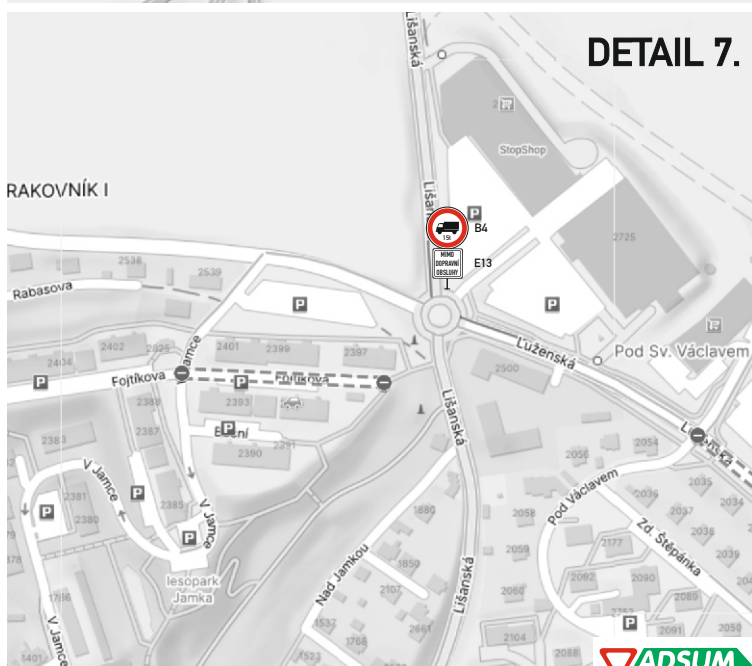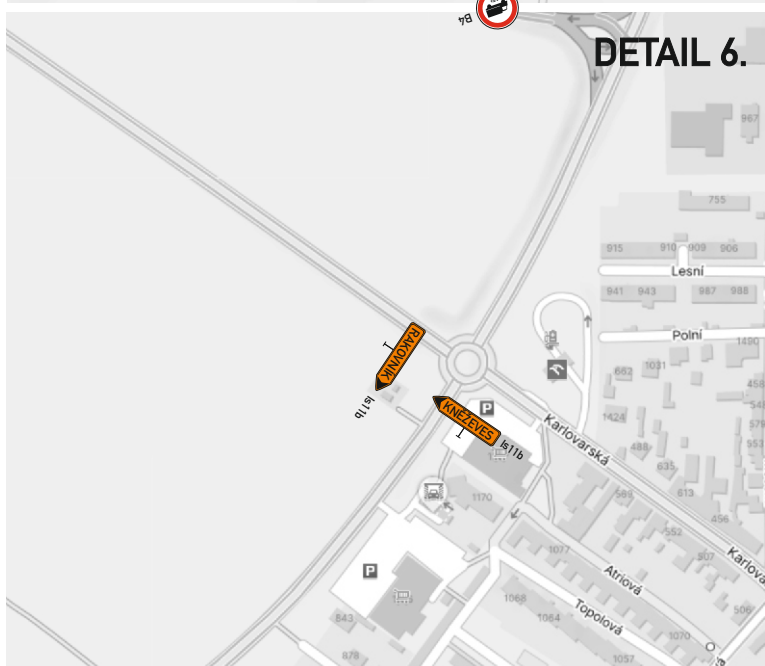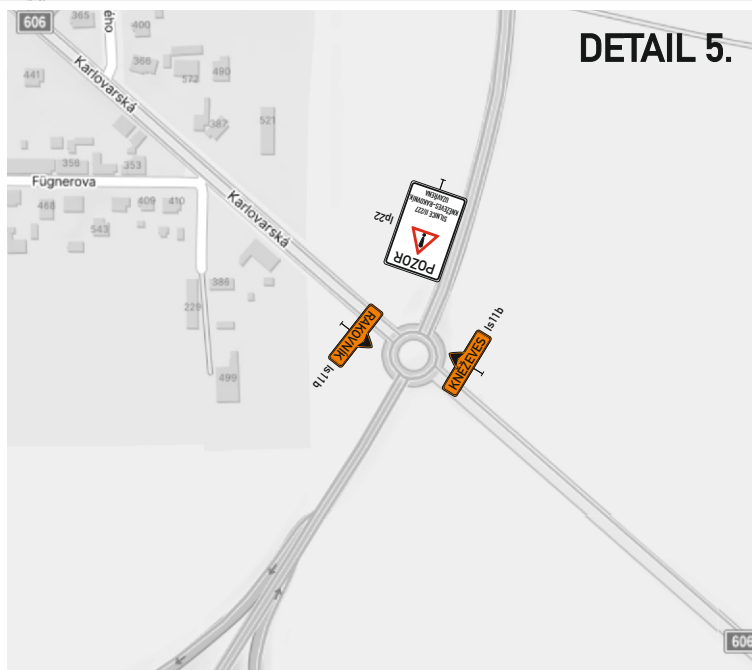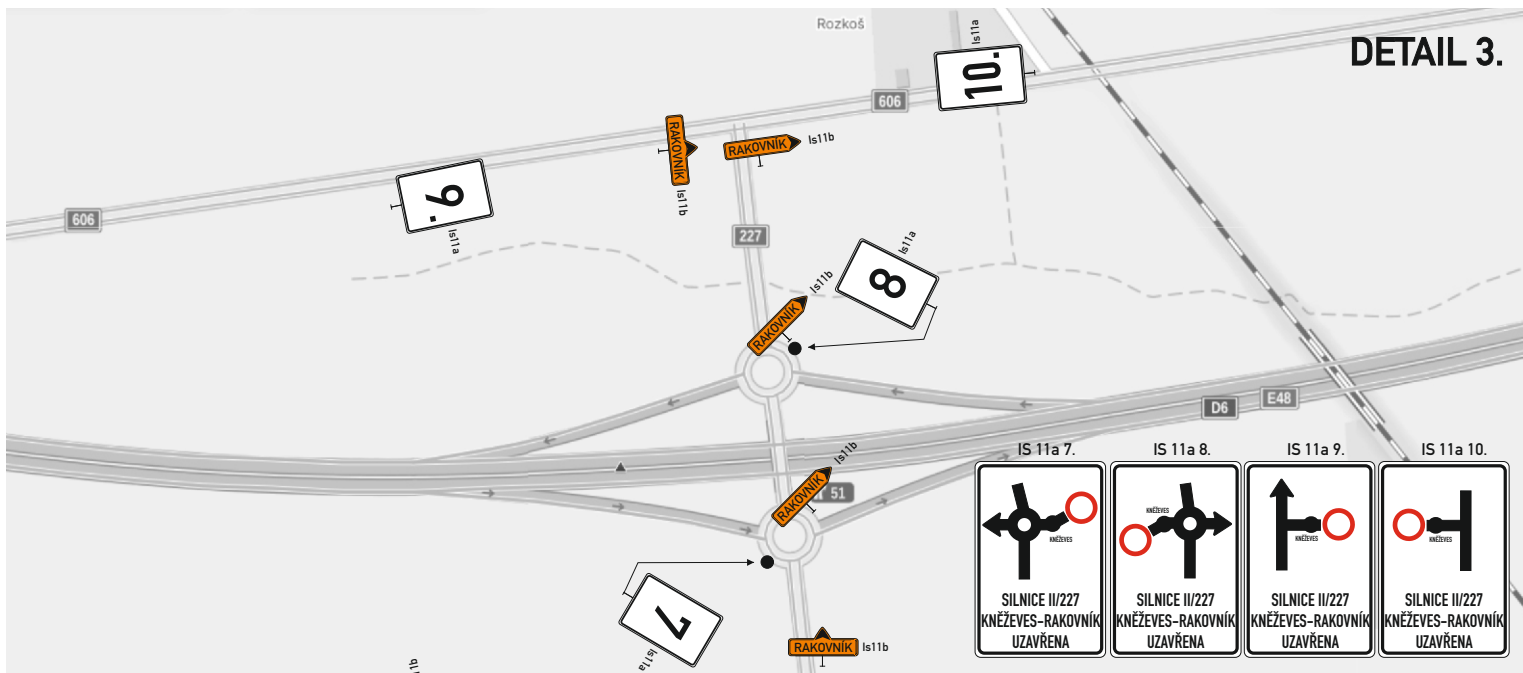




Detail křižovatek s DZ

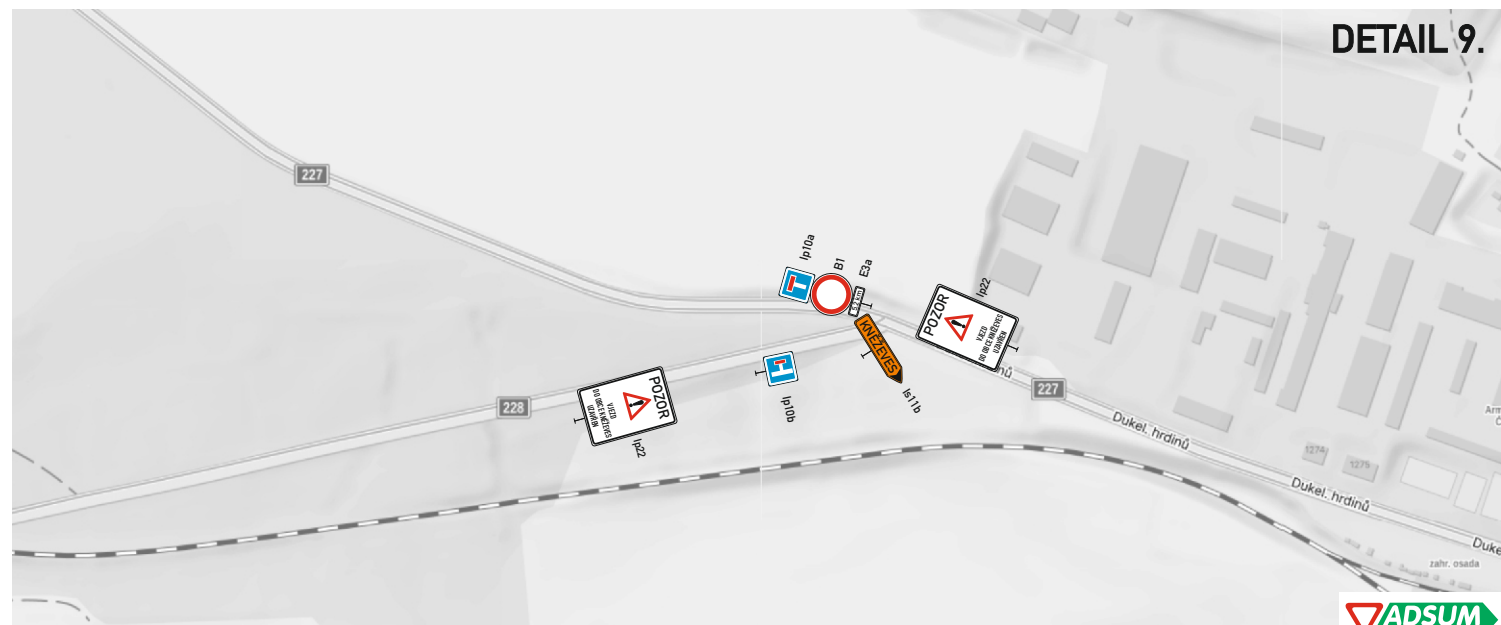

Celková situace - uzavírka III/2274



Detail křižovatek s DZ

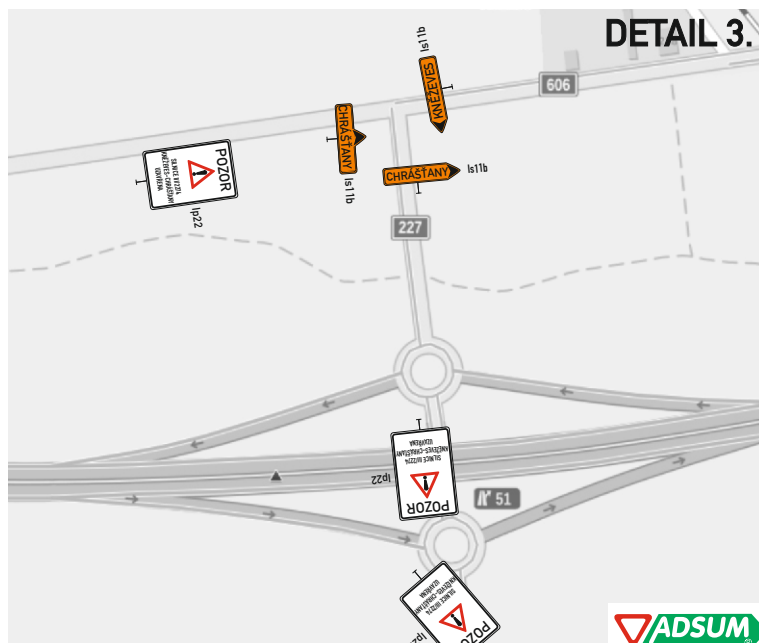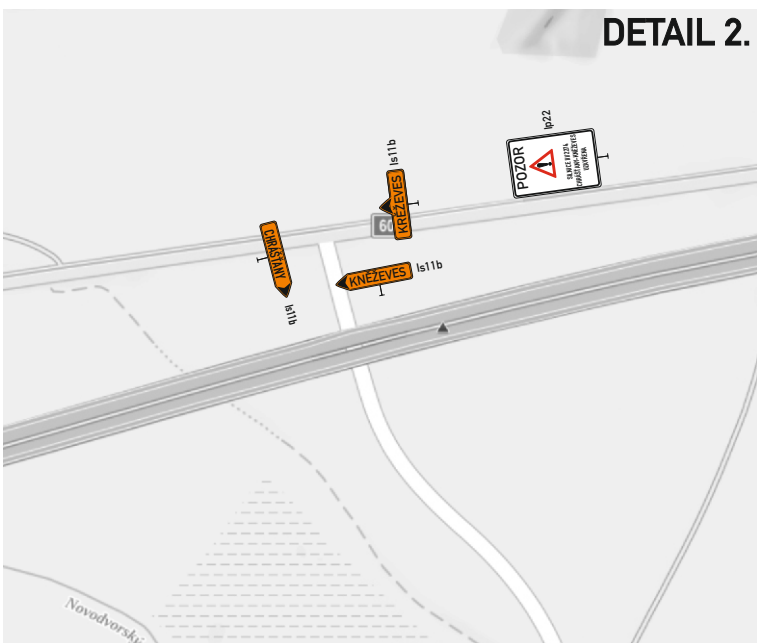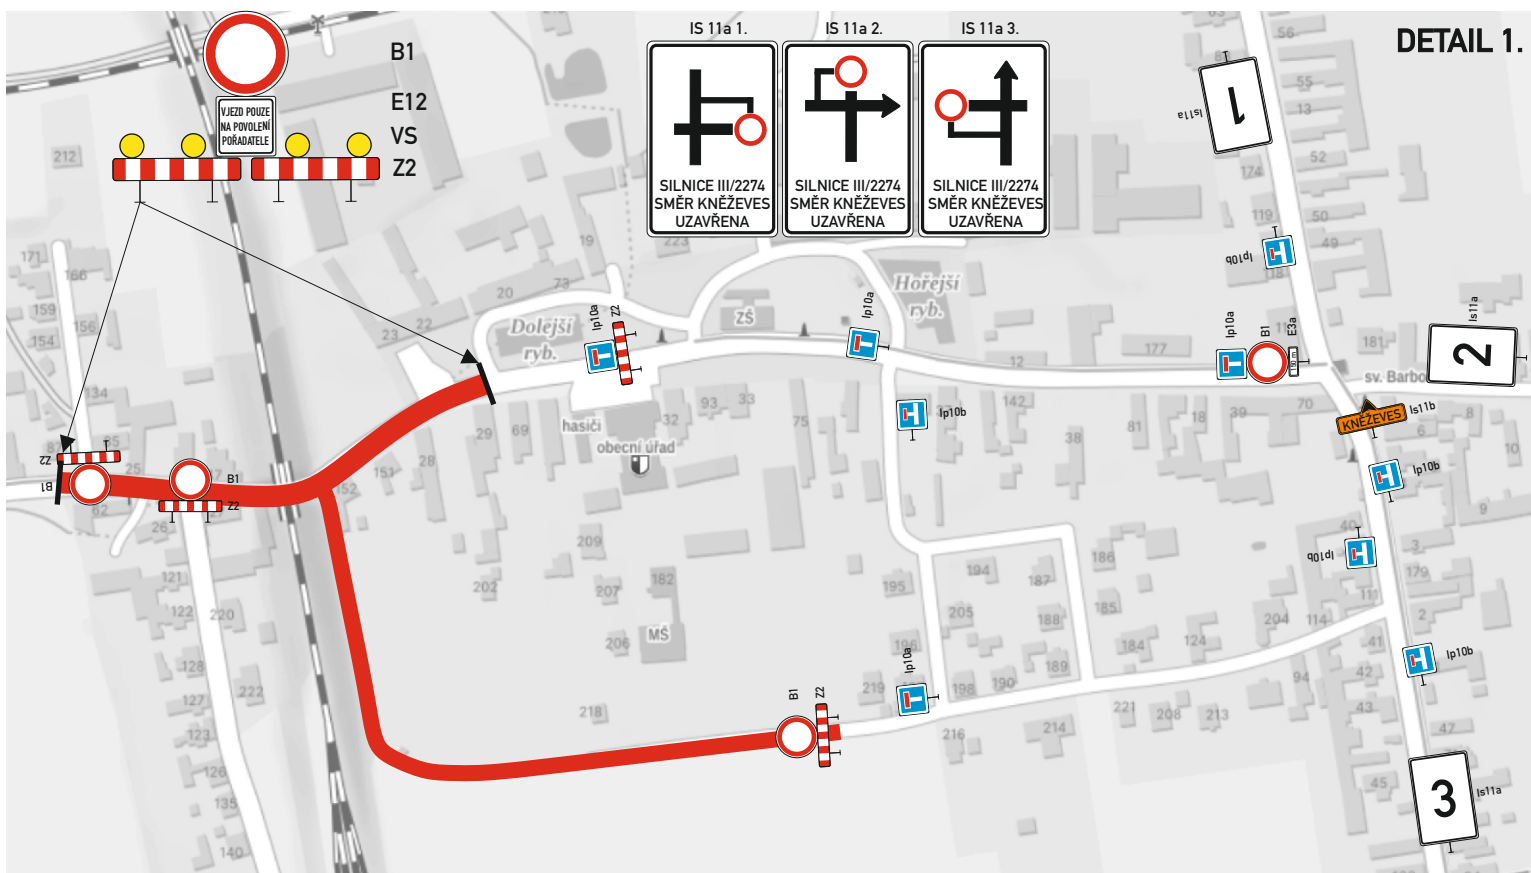

Detail křižovatek s DZ

DETAIL 4.



DETAIL 5.

